


近隣県および県内における位置関係

所在地：三重県四日市市萱生町 1200 番地



近鉄富田駅から大学までの距離 **5.5km**
駅から三岐バス「四日市大学・看護医療大学」行きバスで約 12 分
<https://www.y-nm.ac.jp/aboutus/access.html>




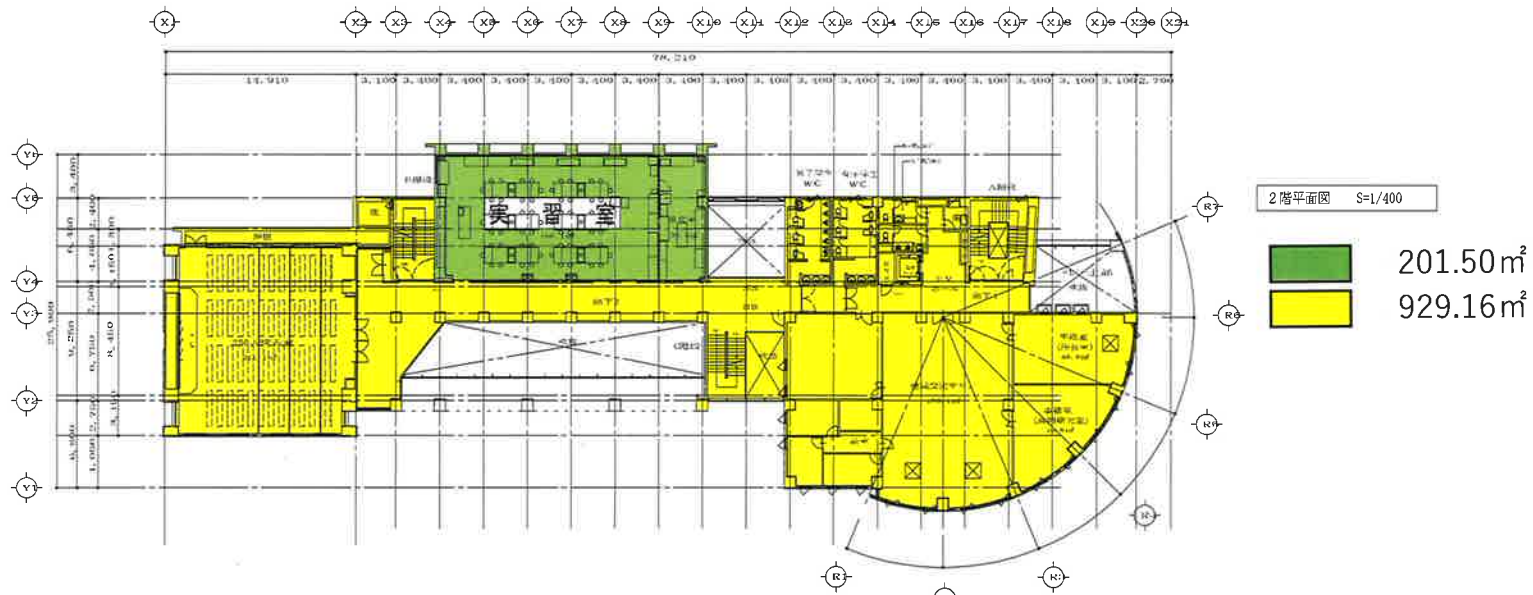

【凡例】


- 新専攻専用
- 新専攻・看護学専攻で共用
- 看護学専攻専用
- 新専攻・臨床検査学科で共用
- 看護学専攻・看護学科で共用
- 四日市看護医療大学全体で共用
- 四日市看護医療大学・四日市大学で共用

学校法人 暁学園	校図 製図	四日市看護医療大学 大学院新専攻設置計画	図面名 看護医療大学B館 1・2階平面図	縮尺 1/400	図面番号
----------	----------	----------------------	-------------------------	-------------	------

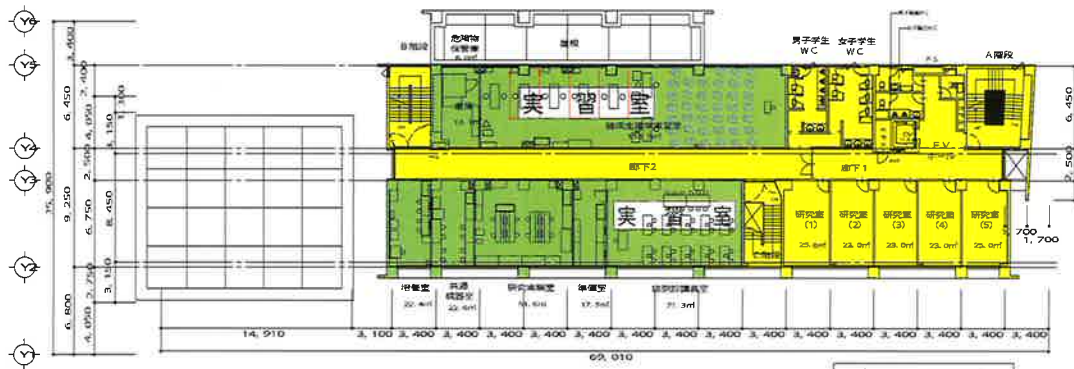


4階平面図 S=1/400

355.70㎡
408.73㎡

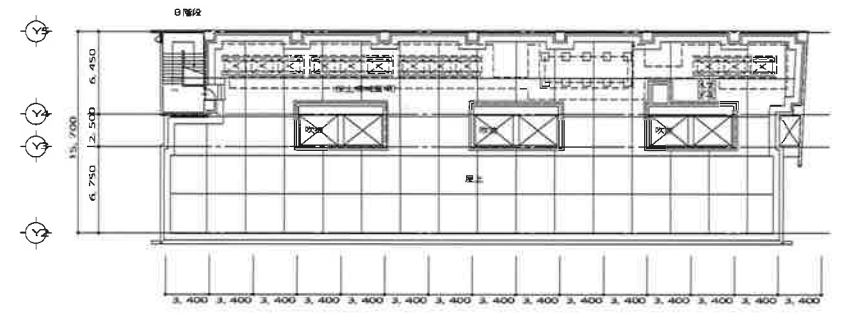


R階平面図 S=1/400

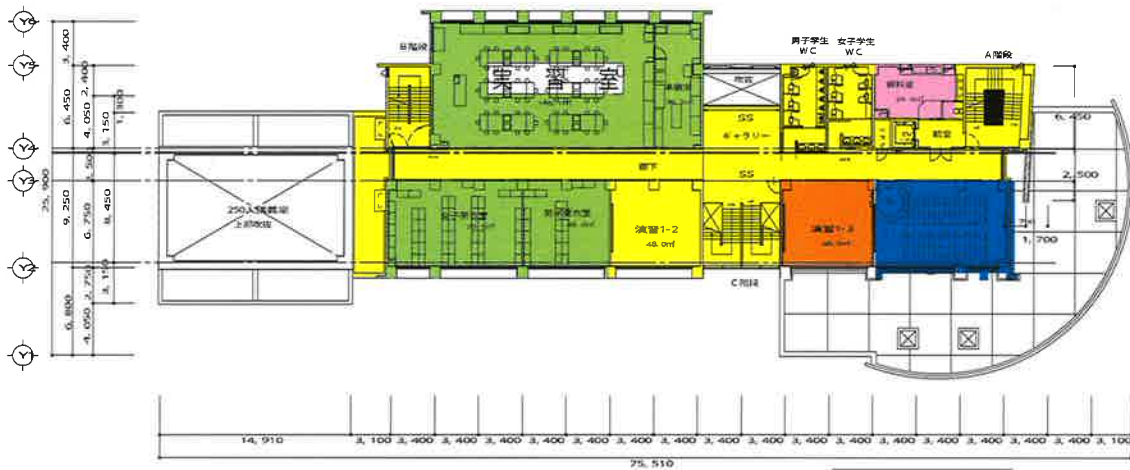

3階平面図 S=1/400

70.90㎡
24.80㎡
48.00㎡
320.60㎡
335.36㎡

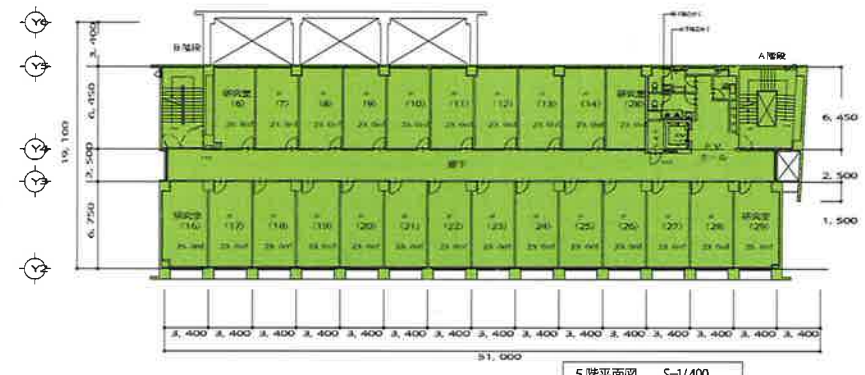


5階平面図 S=1/400

764.43㎡

【凡例】

- 新専攻専用
- 新専攻・看護学専攻で共用
- 看護学専攻専用
- 新専攻・臨床検査学科で共用
- 看護学専攻・看護学科で共用
- 四日市看護医療大学全体で共用
- 四日市看護医療大学・四日市大学で共用



学校法人 暁学園	校図 製図	四日市看護医療大学 大学院新専攻設置計画	図面名 看護医療大学B館 3～5階平面図	縮尺 1/400	図面番号
----------	----------	----------------------	-------------------------	-------------	------

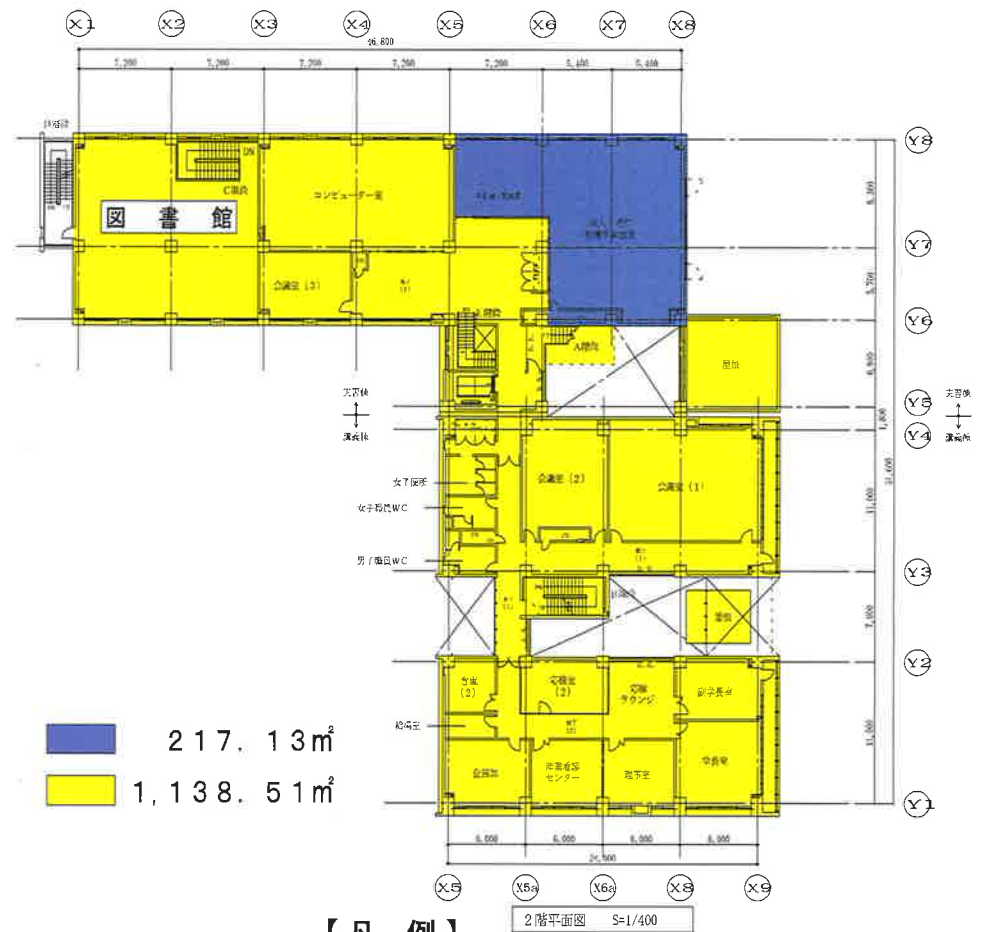

【凡例】

- 新専攻専用
- 新専攻・看護学専攻で共用
- 看護学専攻専用
- 新専攻・臨床検査学科で共用
- 看護学専攻・看護学科で共用
- 四日市看護医療大学全体で共用
- 四日市看護医療大学・四日市大学で共用



学校法人 暁学園	校舎 数回	四日市看護医療大学 大学院新専攻設置計画	図面名 看護医療大学A館 1・2階平面図	縮尺 1/400	図面番号
----------	----------	----------------------	-------------------------	-------------	------

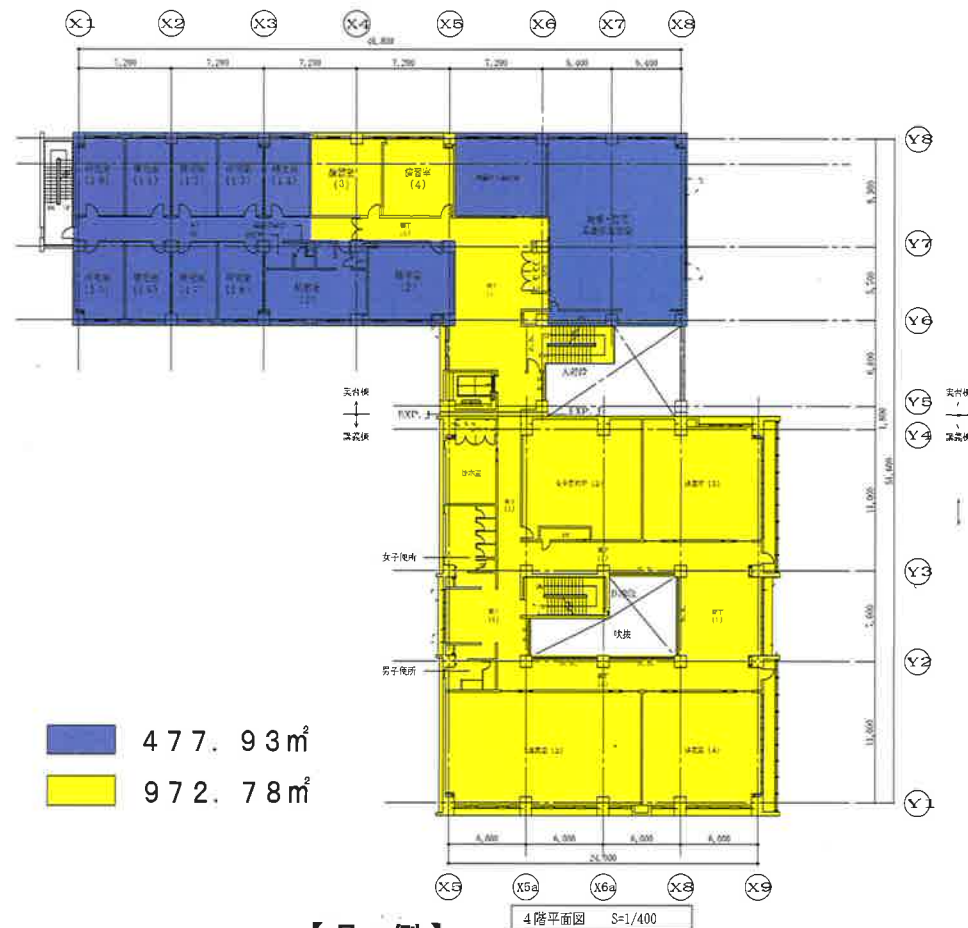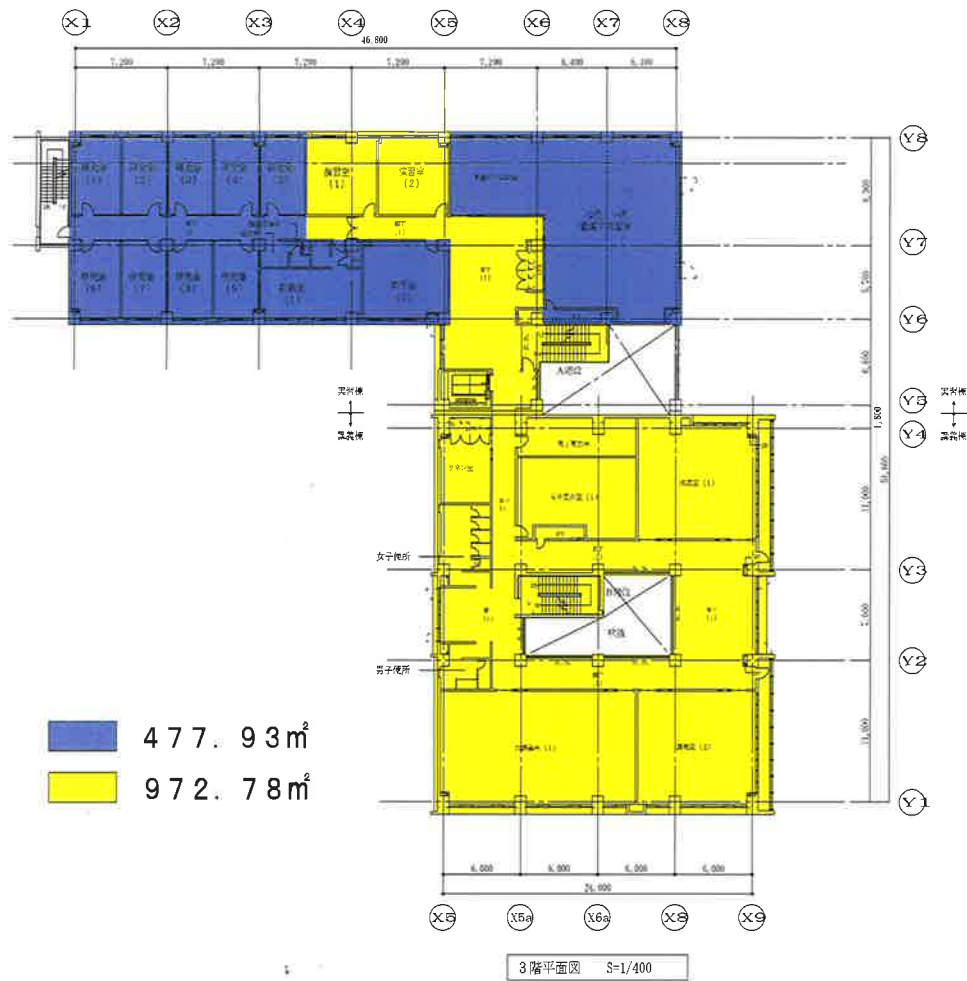

【凡例】

- 新専攻専用
- 新専攻・看護学専攻で共用
- 看護学専攻専用
- 新専攻・臨床検査学科で共用
- 看護学専攻・看護学科で共用
- 四日市看護医療大学全体で共用
- 四日市看護医療大学・四日市大学で共用

学校法人 暁学園	校舎 別図	四日市看護医療大学 大学院新専攻設置計画	図面名 看護医療大学A館 3・4階平面図	縮尺 1/400	図面番号
----------	----------	----------------------	-------------------------	-------------	------

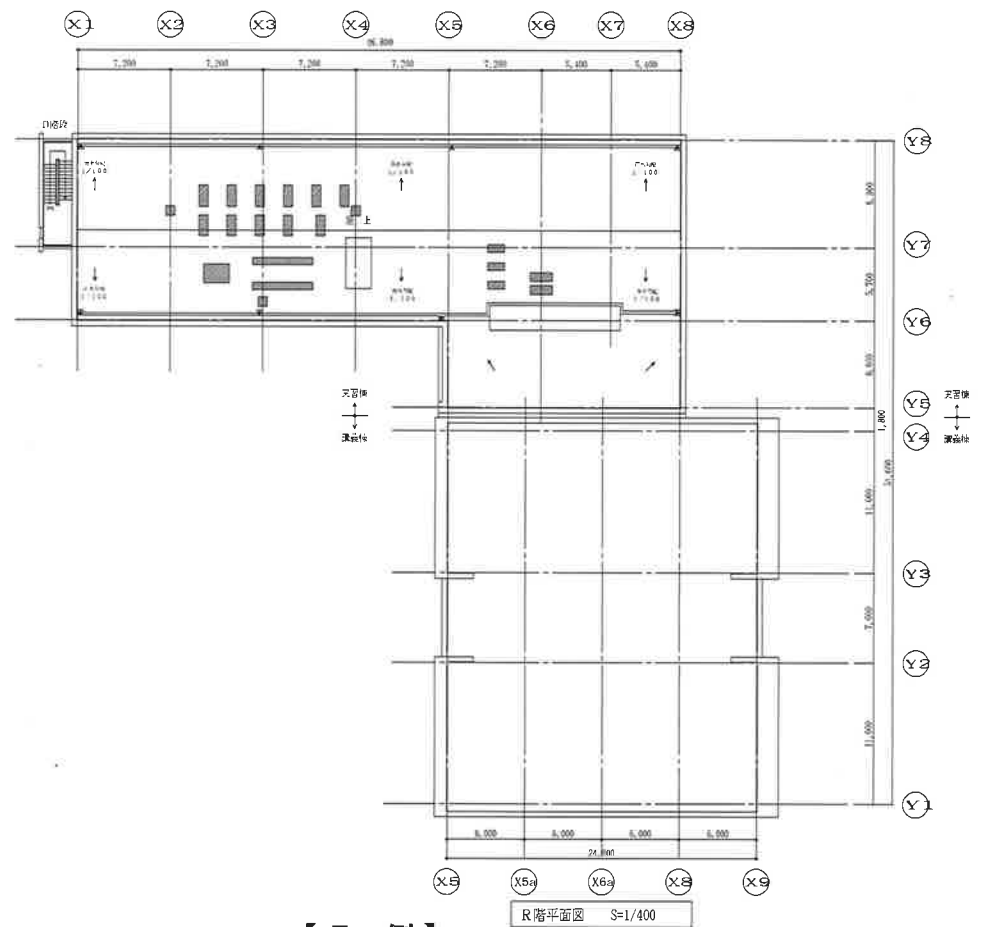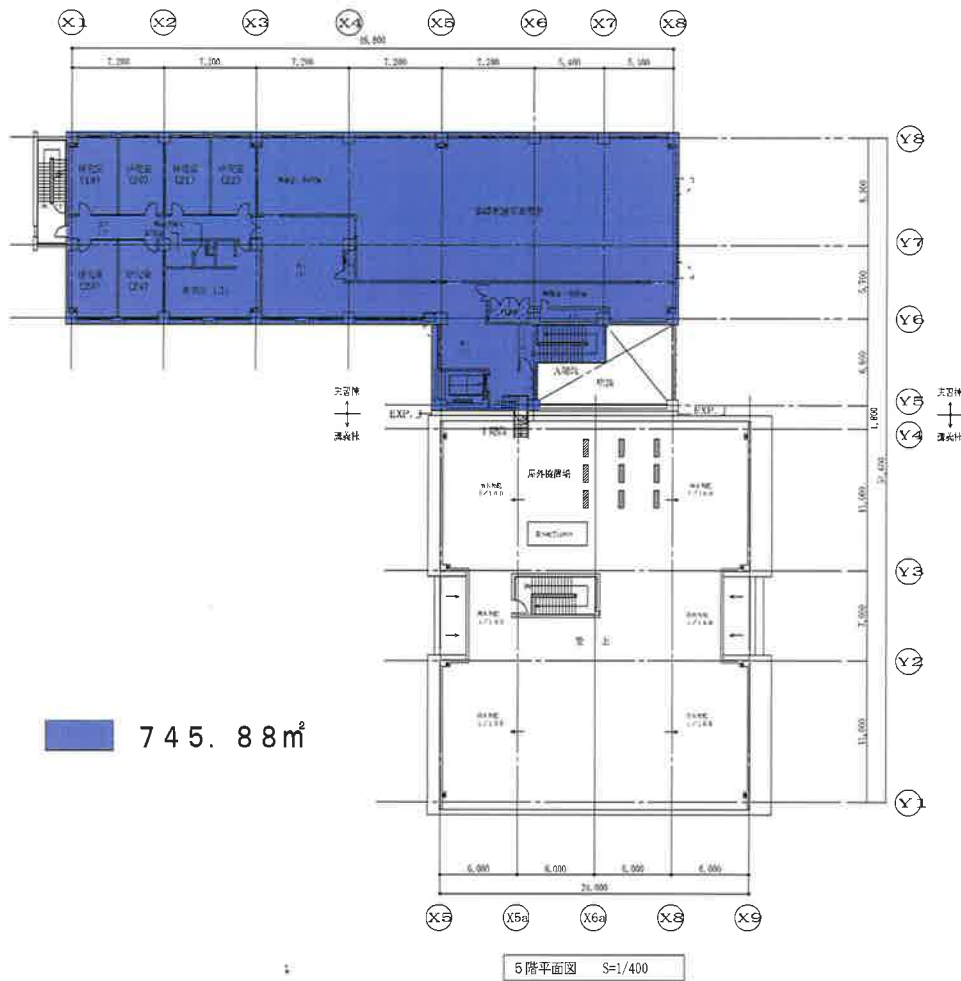

【凡例】

- 新専攻専用
- 新専攻・看護学専攻で共用
- 看護学専攻専用
- 新専攻・臨床検査学科で共用
- 看護学専攻・看護学科で共用
- 四日市看護医療大学全体で共用
- 四日市看護医療大学・四日市大学で共用


学校法人 暁学園	棟名 階数	四日市看護医療大学 大学院新専攻設置計画	図面名 看護医療大学A館 5・R階平面図	縮尺 1/400	図面番号
----------	----------	----------------------	-------------------------	-------------	------



体育館 1階

体育館 1 F

2247.98㎡

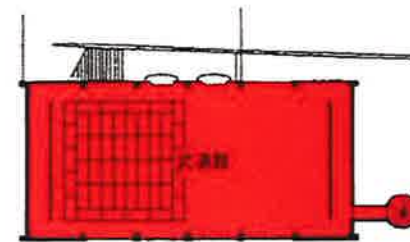

2階


体育館 2 F

328.5㎡

体育館 (武道場)


【凡例】

- 新専攻専用
- 新専攻・看護学専攻で共用
- 看護学専攻専用
- 新専攻・臨床検査学科で共用
- 看護学専攻・看護学科で共用
- 四日市看護医療大学全体で共用
- 四日市看護医療大学・四日市大学で共用

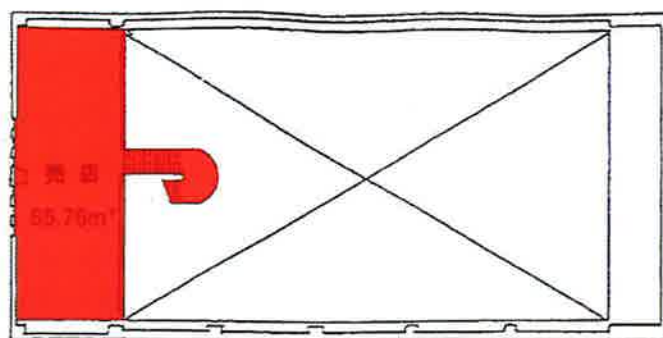

65.76m²

食堂棟 2階


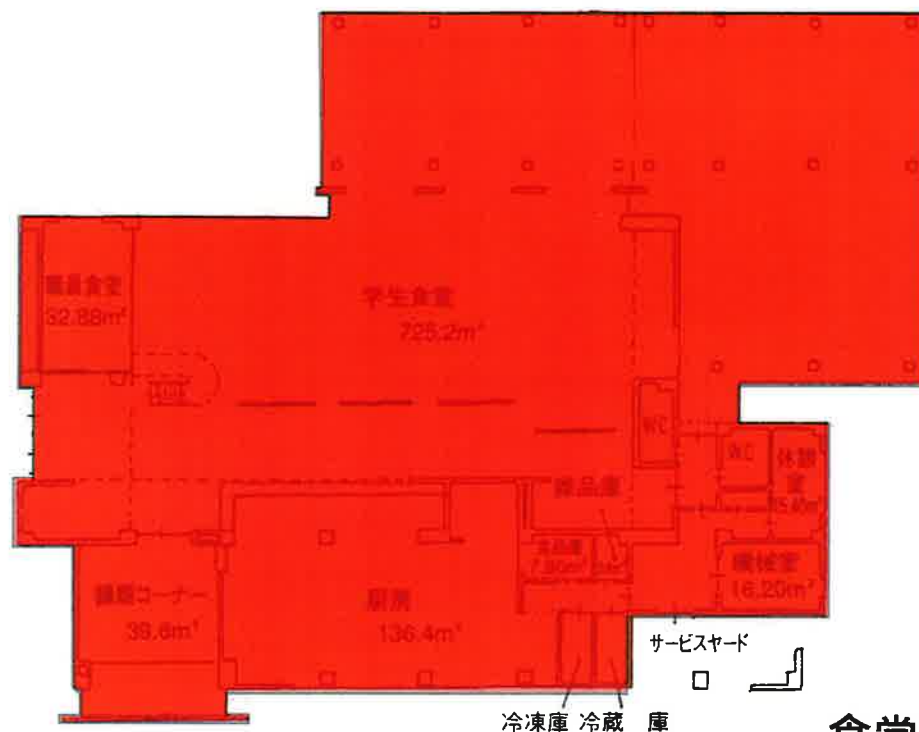


1060.88m²

食堂棟 1階


【凡例】

- 新専攻専用
- 新専攻・看護学専攻で共用
- 看護学専攻専用
- 新専攻・臨床検査学科で共用
- 看護学専攻・看護学科で共用
- 四日市看護医療大学全体で共用
- 四日市看護医療大学・四日市大学で共用

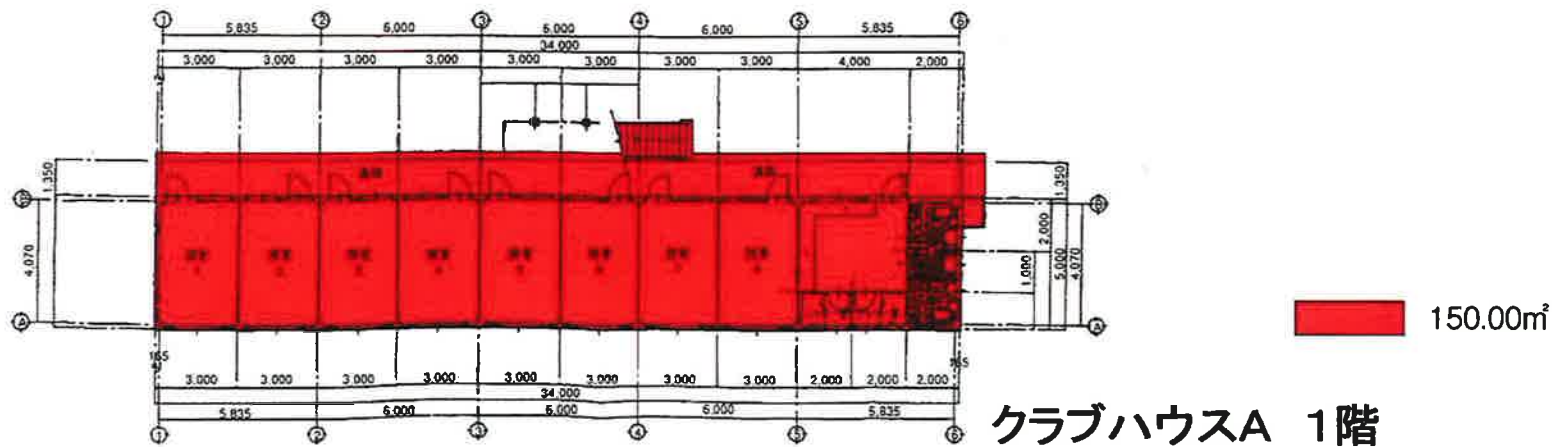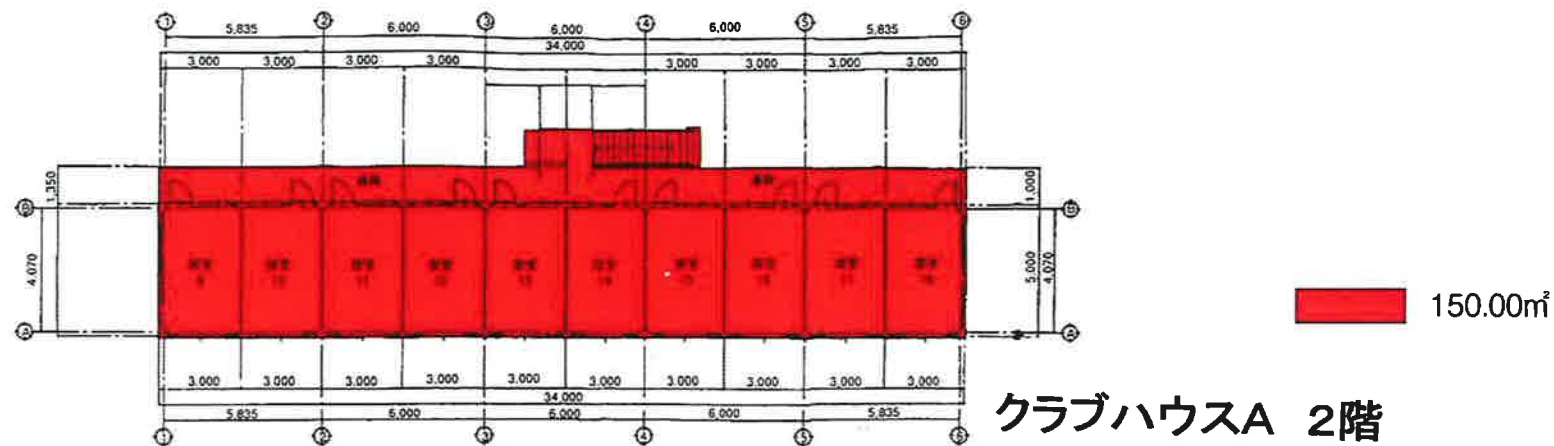


【凡例】

- 新専攻専用
- 新専攻・看護学専攻で共用
- 看護学専攻専用
- 新専攻・臨床検査学科で共用
- 看護学専攻・看護学科で共用
- 四日市看護医療大学全体で共用
- 四日市看護医療大学・四日市大学で共用

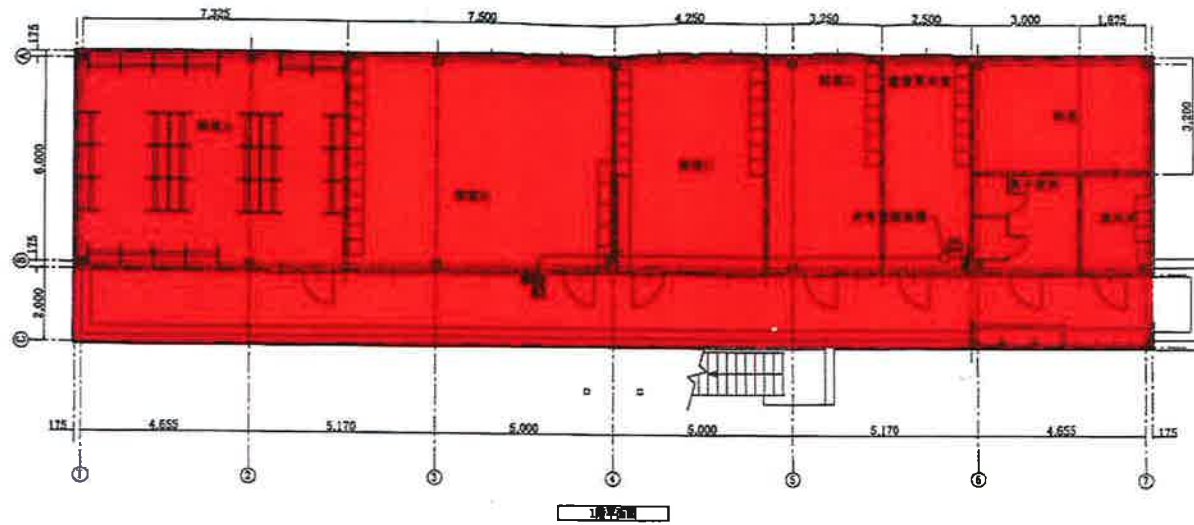

クラブハウスB 1階

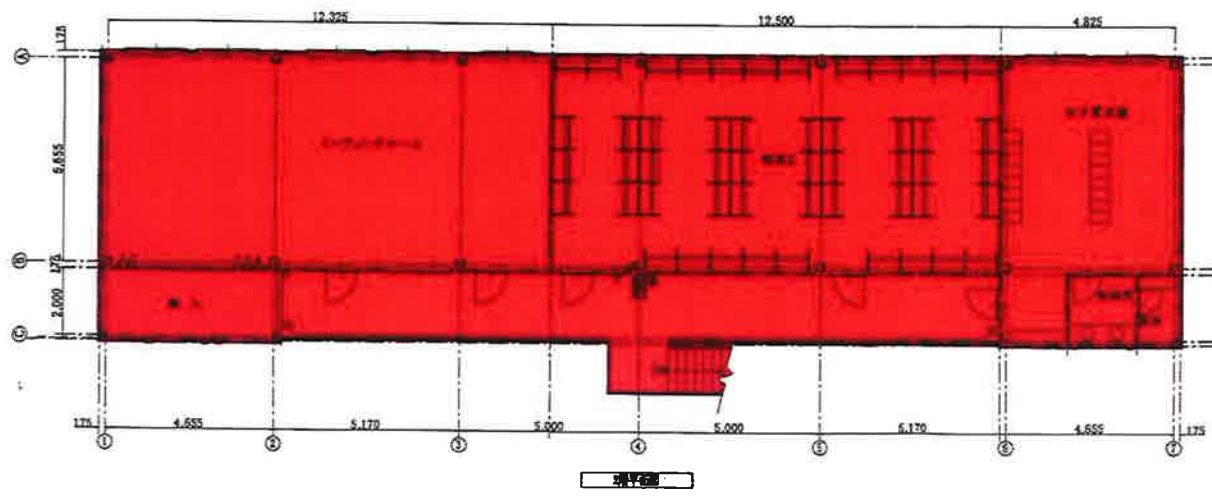

クラブハウスB 2階

【凡例】

- 新専攻専用
- 新専攻・看護学専攻で共用
- 看護学専攻専用
- 新専攻・臨床検査学科で共用
- 看護学専攻・看護学科で共用
- 四日市看護医療大学全体で共用
- 四日市看護医療大学・四日市大学で共用